


LAYER	DESIGNAÇÃO	TIPO DE ELEMENTO
Edif_constr	Edifício Construído	Polyline fechada
Telhado	Telhado	Polyline fechada
Contentor	Contentor	Polyline fechada
Escad	Escada	Polyline
Tanque	Tanque	Polyline fechada
Muro_simpl	Muro Simples	Polyline
Vedacoes	Vedações Diversas	Polyline
Arvore	Arvore	Block
Estr_asf	Estrada asfaltada	Polyline
Passo_Lanc	Passelo, Lancil	Polyline
Lim_pavimento	Limite de Pavimento	Polyline
Lim_propriedade	Limite de Propriedade	Polyline
P_mtensao	Poste de Média Tensão	Block
P_btensao	Poste de Baixa tensão	Block
P_lum	Poste de Iluminação	Block
P_telefones	Poste de telefones	Block
Valeta	Valeta	Polyline
Sarjeta	Sarjeta	Block
Cx_aguas_pluviais	Caixa de Águas Pluviais	Block
Cx_egs_domest	Caixa de Esgotos Domésticos	Block
Marco	Marco de Extrema	Block
Boca_incend	Boca de Incendios	Block
Armario_Pt	Armario PT	Polyline
Cx_gas	Caixa de gás	Block
CurvNivel_mastro	Curva de nível mastro	Polyline 3D
CurvNivel_mastro	Cota de curva de nível mastro	Text
CurvNivel_interm	Curva de nível intermédia	Polyline 3D
Toponímia	Toponímia	Text

- Edifícios
- Telhado
- Contentor
- Escada
- Tanque
- Muro
- Vedação
- Arvore
- Estrada Asfaltada
- Passelo, Lancil
- Limite de Pavimento
- Limite de Propriedade
- Poste de Média Tensão
- Poste de Baixa tensão
- Poste de Iluminação
- Poste de Telefones
- Valeta
- Sarjeta
- Caixa de Águas Pluviais
- Caixa de Esgotos Domésticos
- Marco de Extrema
- Boca de Incêndio
- Armário Telecomunicações
- Caixa de Gás
- Curva de nível mastro
- Cota de curva de nível mastro
- Curva de nível intermédia

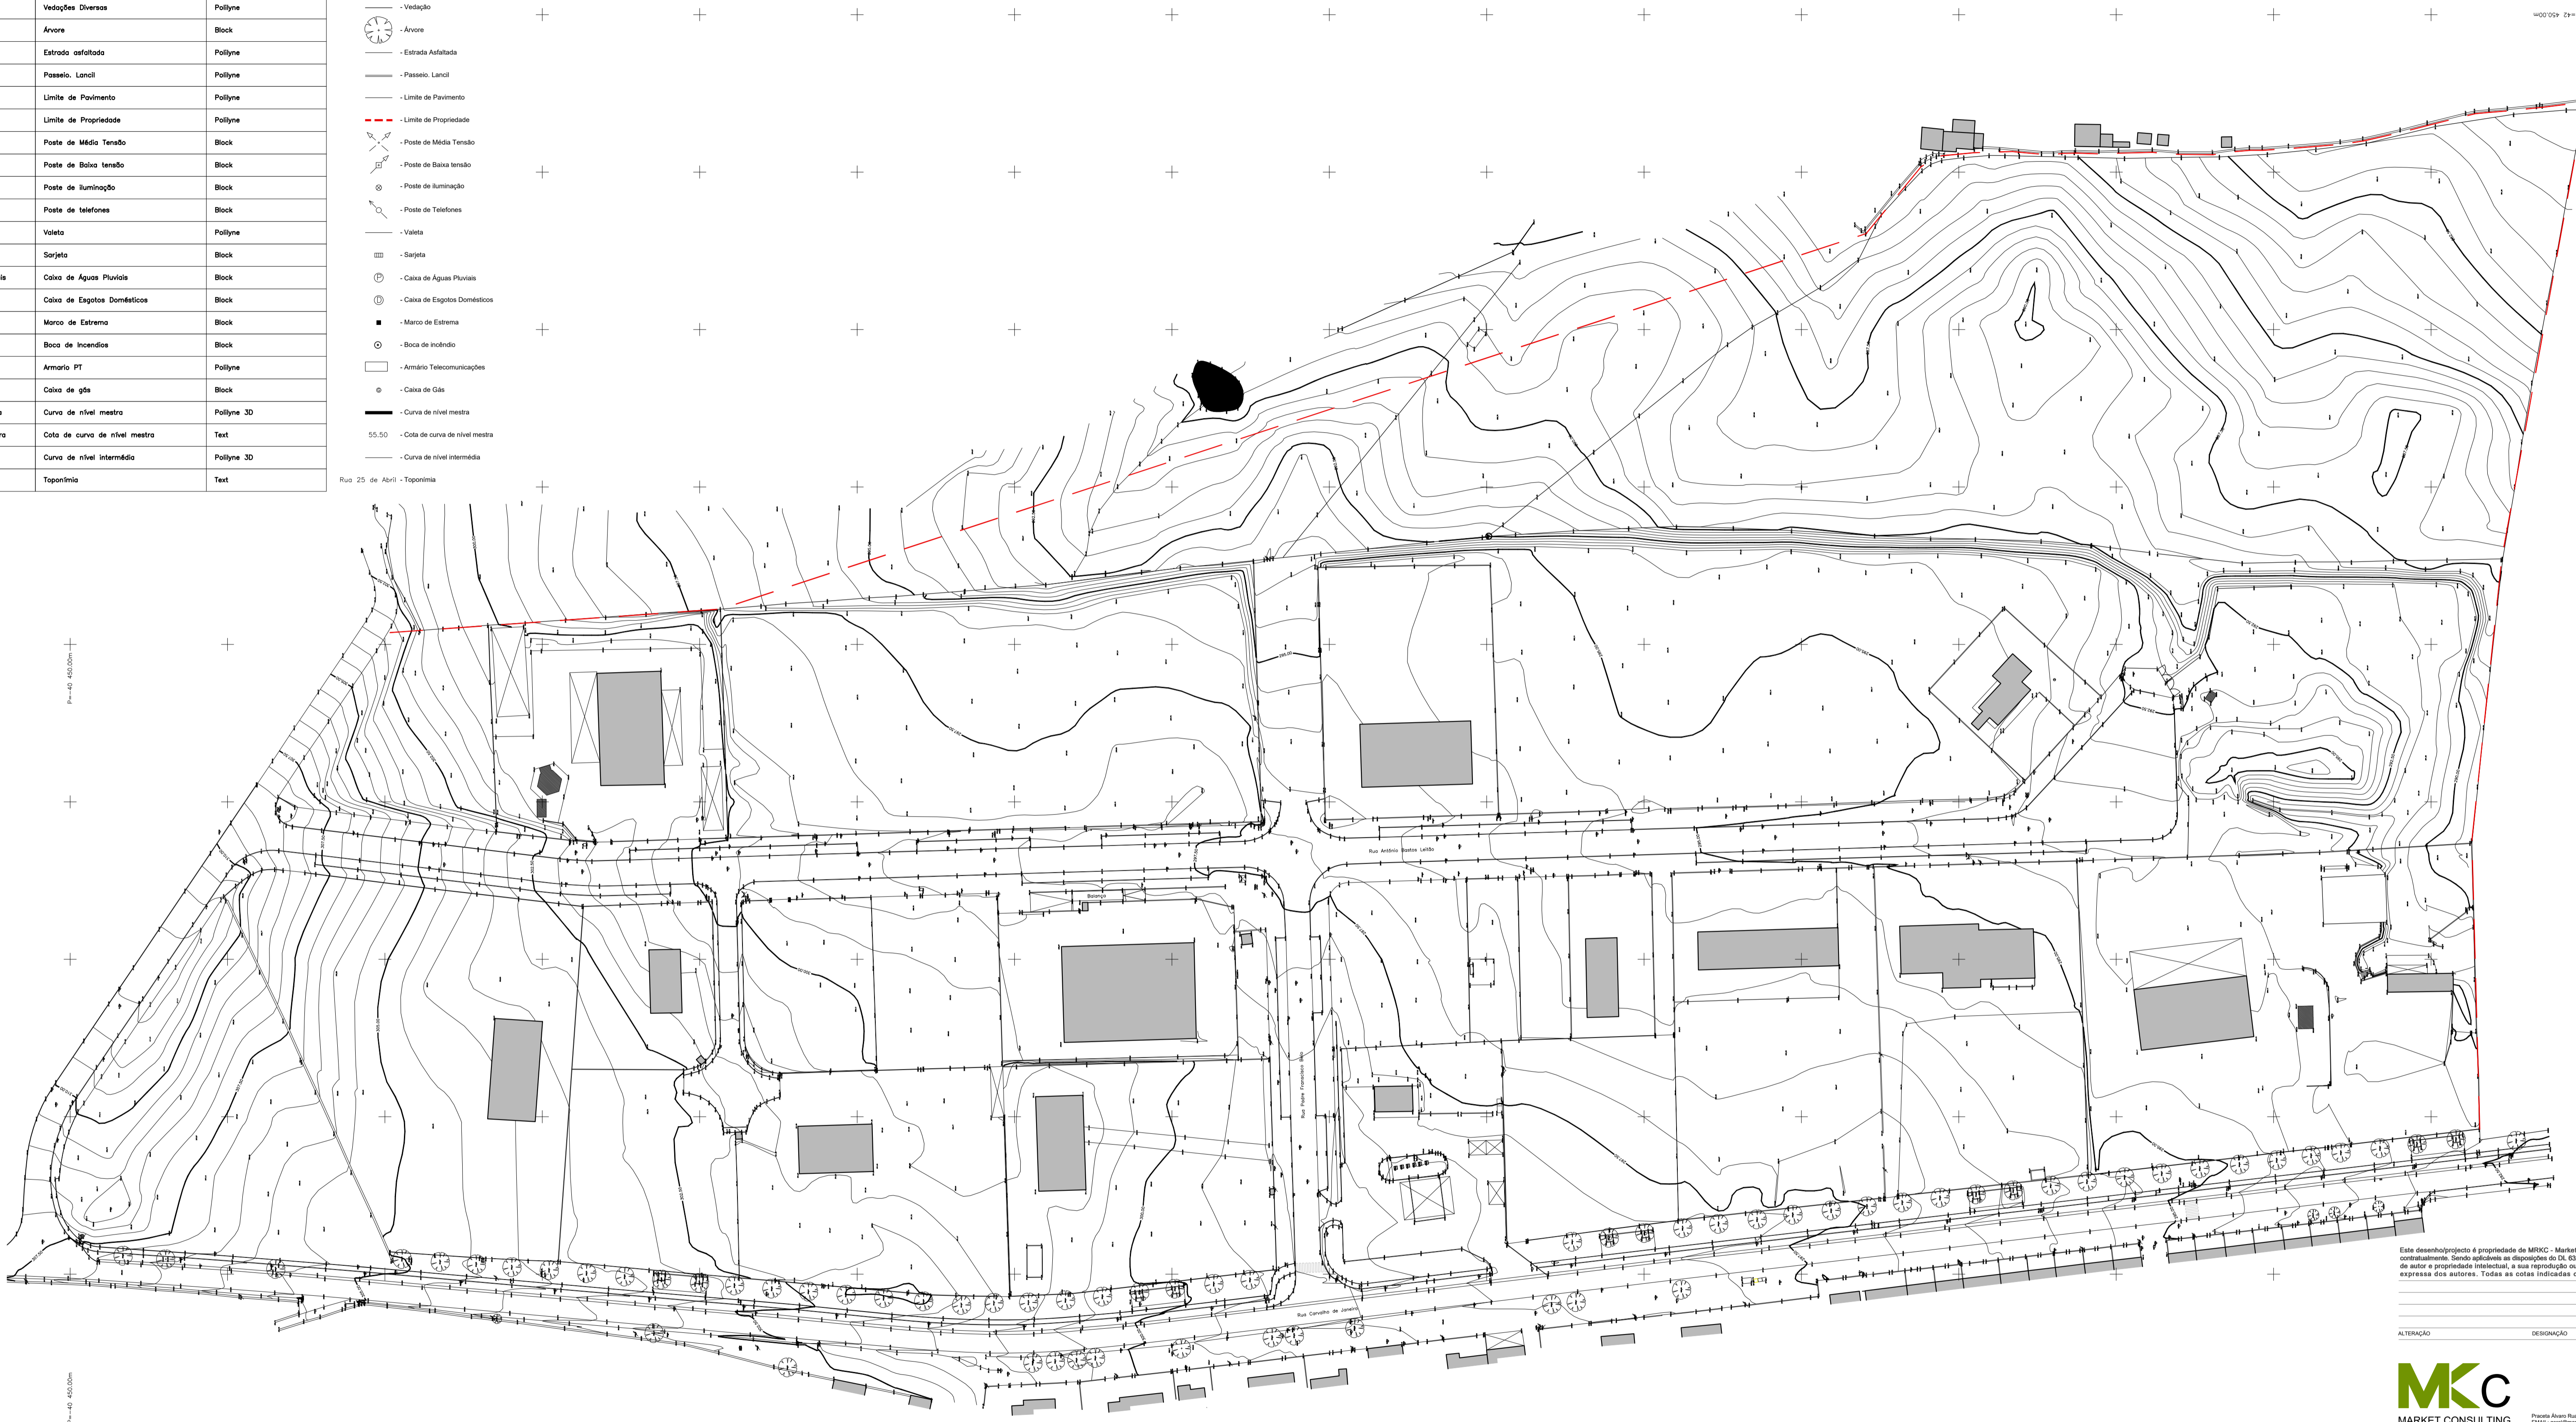

Este desenhoprojecto é propriedade de MKC - Market Consulting, estando a sua utilização estabelecida contratualmente. Sendo aplicáveis as disposições do DL 449/84 e DL 449/81, ressalva-se a proteção dos direitos de autor e propriedade intelectual, e a sua reprodução ou alteração, total ou parcial, carece de autorização expressa dos autores. Todas as cotas indicadas deverão ser devidamente conferidas em obra.

ALTERAÇÃO	DESIGNAÇÃO	DATA

MKC
MARKET CONSULTING

Prédio Av. Rua nº3, 9º Esq. - 2700-303 Crato
Email: greg@marketconsulting.pt WWW.MARKETCONSULTING.PT

CLIENTE
CÂMARA MUNICIPAL DO CRATO

COORDENAÇÃO
MIGUEL M. ARESTA BRANCO

OBRA
PLANO DE PORMENOR - CRATO

PROJEÇÃO DA
31608

ARQUITECTURA
MIGUEL M. ARESTA BRANCO
MARIANA PRATAS BRITO

SERVIÇOS/EMPRESA
ARQUITECTURA


DESIGNAÇÃO
LEVANTAMENTO TOPOGRÁFICO

Sistema Global de Referência: PT-TM64(73R50)	Local: Rua Corvo de Janeiro Crato	Requerente: Câmara Municipal de Crato
Projção cartográfica: Transverso de Mercator	LEVANTAMENTO TOPOGRÁFICO	
Relação alométrica: Metragem de Escala (1:50)	Peça desenhada: Levantamento Topográfico	ESCALA: 1:500 DATA: agosto 2023
Curvas de nível equidistantes 0,5m		RESENHO Nº: 01

LEGENDA:

- Edifícios
- Telhado
- Contorno
- Escada
- Tanque
- Muro
- Vegetação
- Árvore
- Estrada Asfaltada
- Passeio Lancel
- Limite de Pavimento
- Limite de Propriedade
- Poste de Média Tensão
- Poste de Baixa tensão
- Poste de Iluminação
- Poste de Telefones
- Valeta
- Sarjeta
- Caixa de Águas Pluviais
- Caixa de Esgotos Domésticos
- Marco de Externa
- Boca de Incêndio
- Armário Telecomunicações
- Caixa de Gás
- Curva de nível mestra
- Cota de curva de nível mestra 55.50
- Curva de nível intermédia
- Limite do lote
- Perímetro de construção

15 de Abril - Toponímia

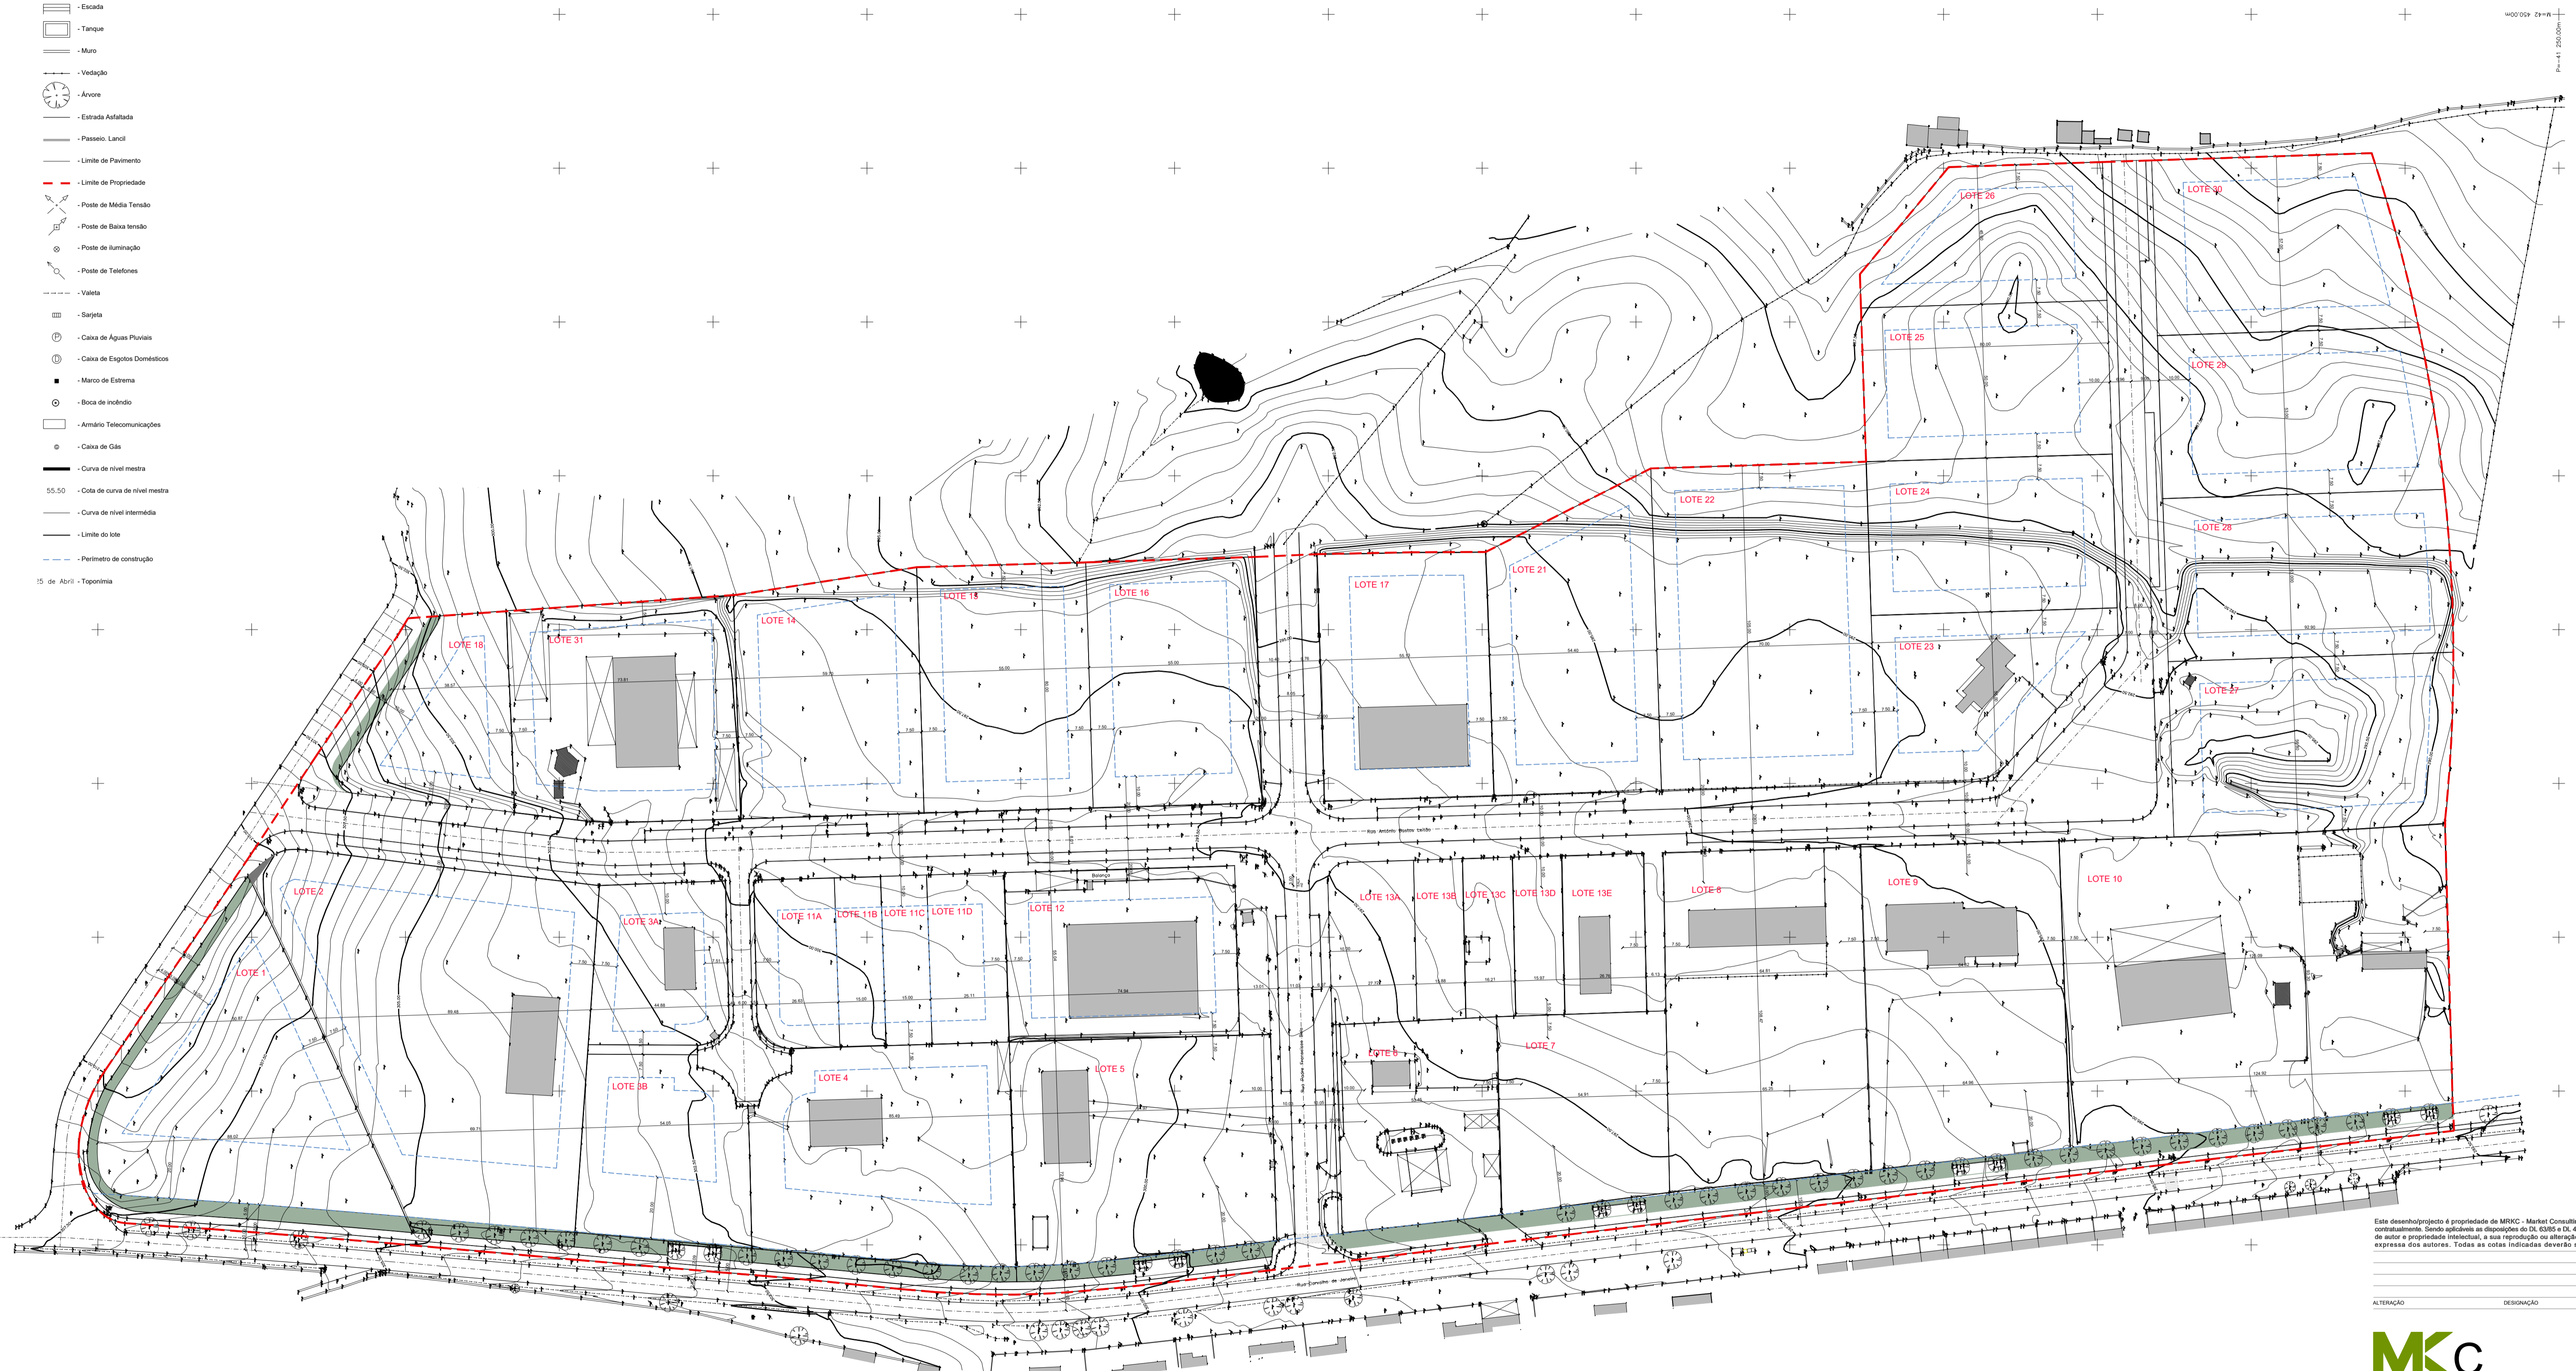

Este desenhoprojecto é propriedade de MKC - Market Consulting, estando a sua utilização estabelecida contratualmente. Sendo aplicáveis as disposições do DL 44/84, com as alterações introduzidas pelo DL 101/2001, com o intuito de garantir a integridade do autor e propriedade intelectual, a sua reprodução ou alteração, total ou parcial, carece de autorização expressa dos autores. Todas as cotas indicadas deverão ser devidamente conferidas em obra.

ALTERAÇÃO	DESIGNAÇÃO	DATA

MKC
 MARKET CONSULTING
 Rua das Flores nº3, 1º And. 2700-303 Coimbra
 Email: greg@marketconsulting.pt WWW.MARKETCONSULTING.PT

CLIENTE	
COORDENAÇÃO	OBRA
MIGUEL M. ARESTA BRANCO	PLANO DE PORMENOR - CRATO
REGIÇÃO DA	
3168	
ARQUITECTURA	SERVIÇOS ADJUNTO
MIGUEL M. ARESTA BRANCO	ARQUITECTURA - PROJECTO DE ALTERAÇÕES
MARIANA BRITO	
DESIGNAÇÃO	
PLANTA SÍNTESE	

TODAS AS COTAS INDICADAS DEVERÃO SER DEVIDAMENTE CONFERIDAS EM OBRA.